


Схема расположения границ публичного сервитута

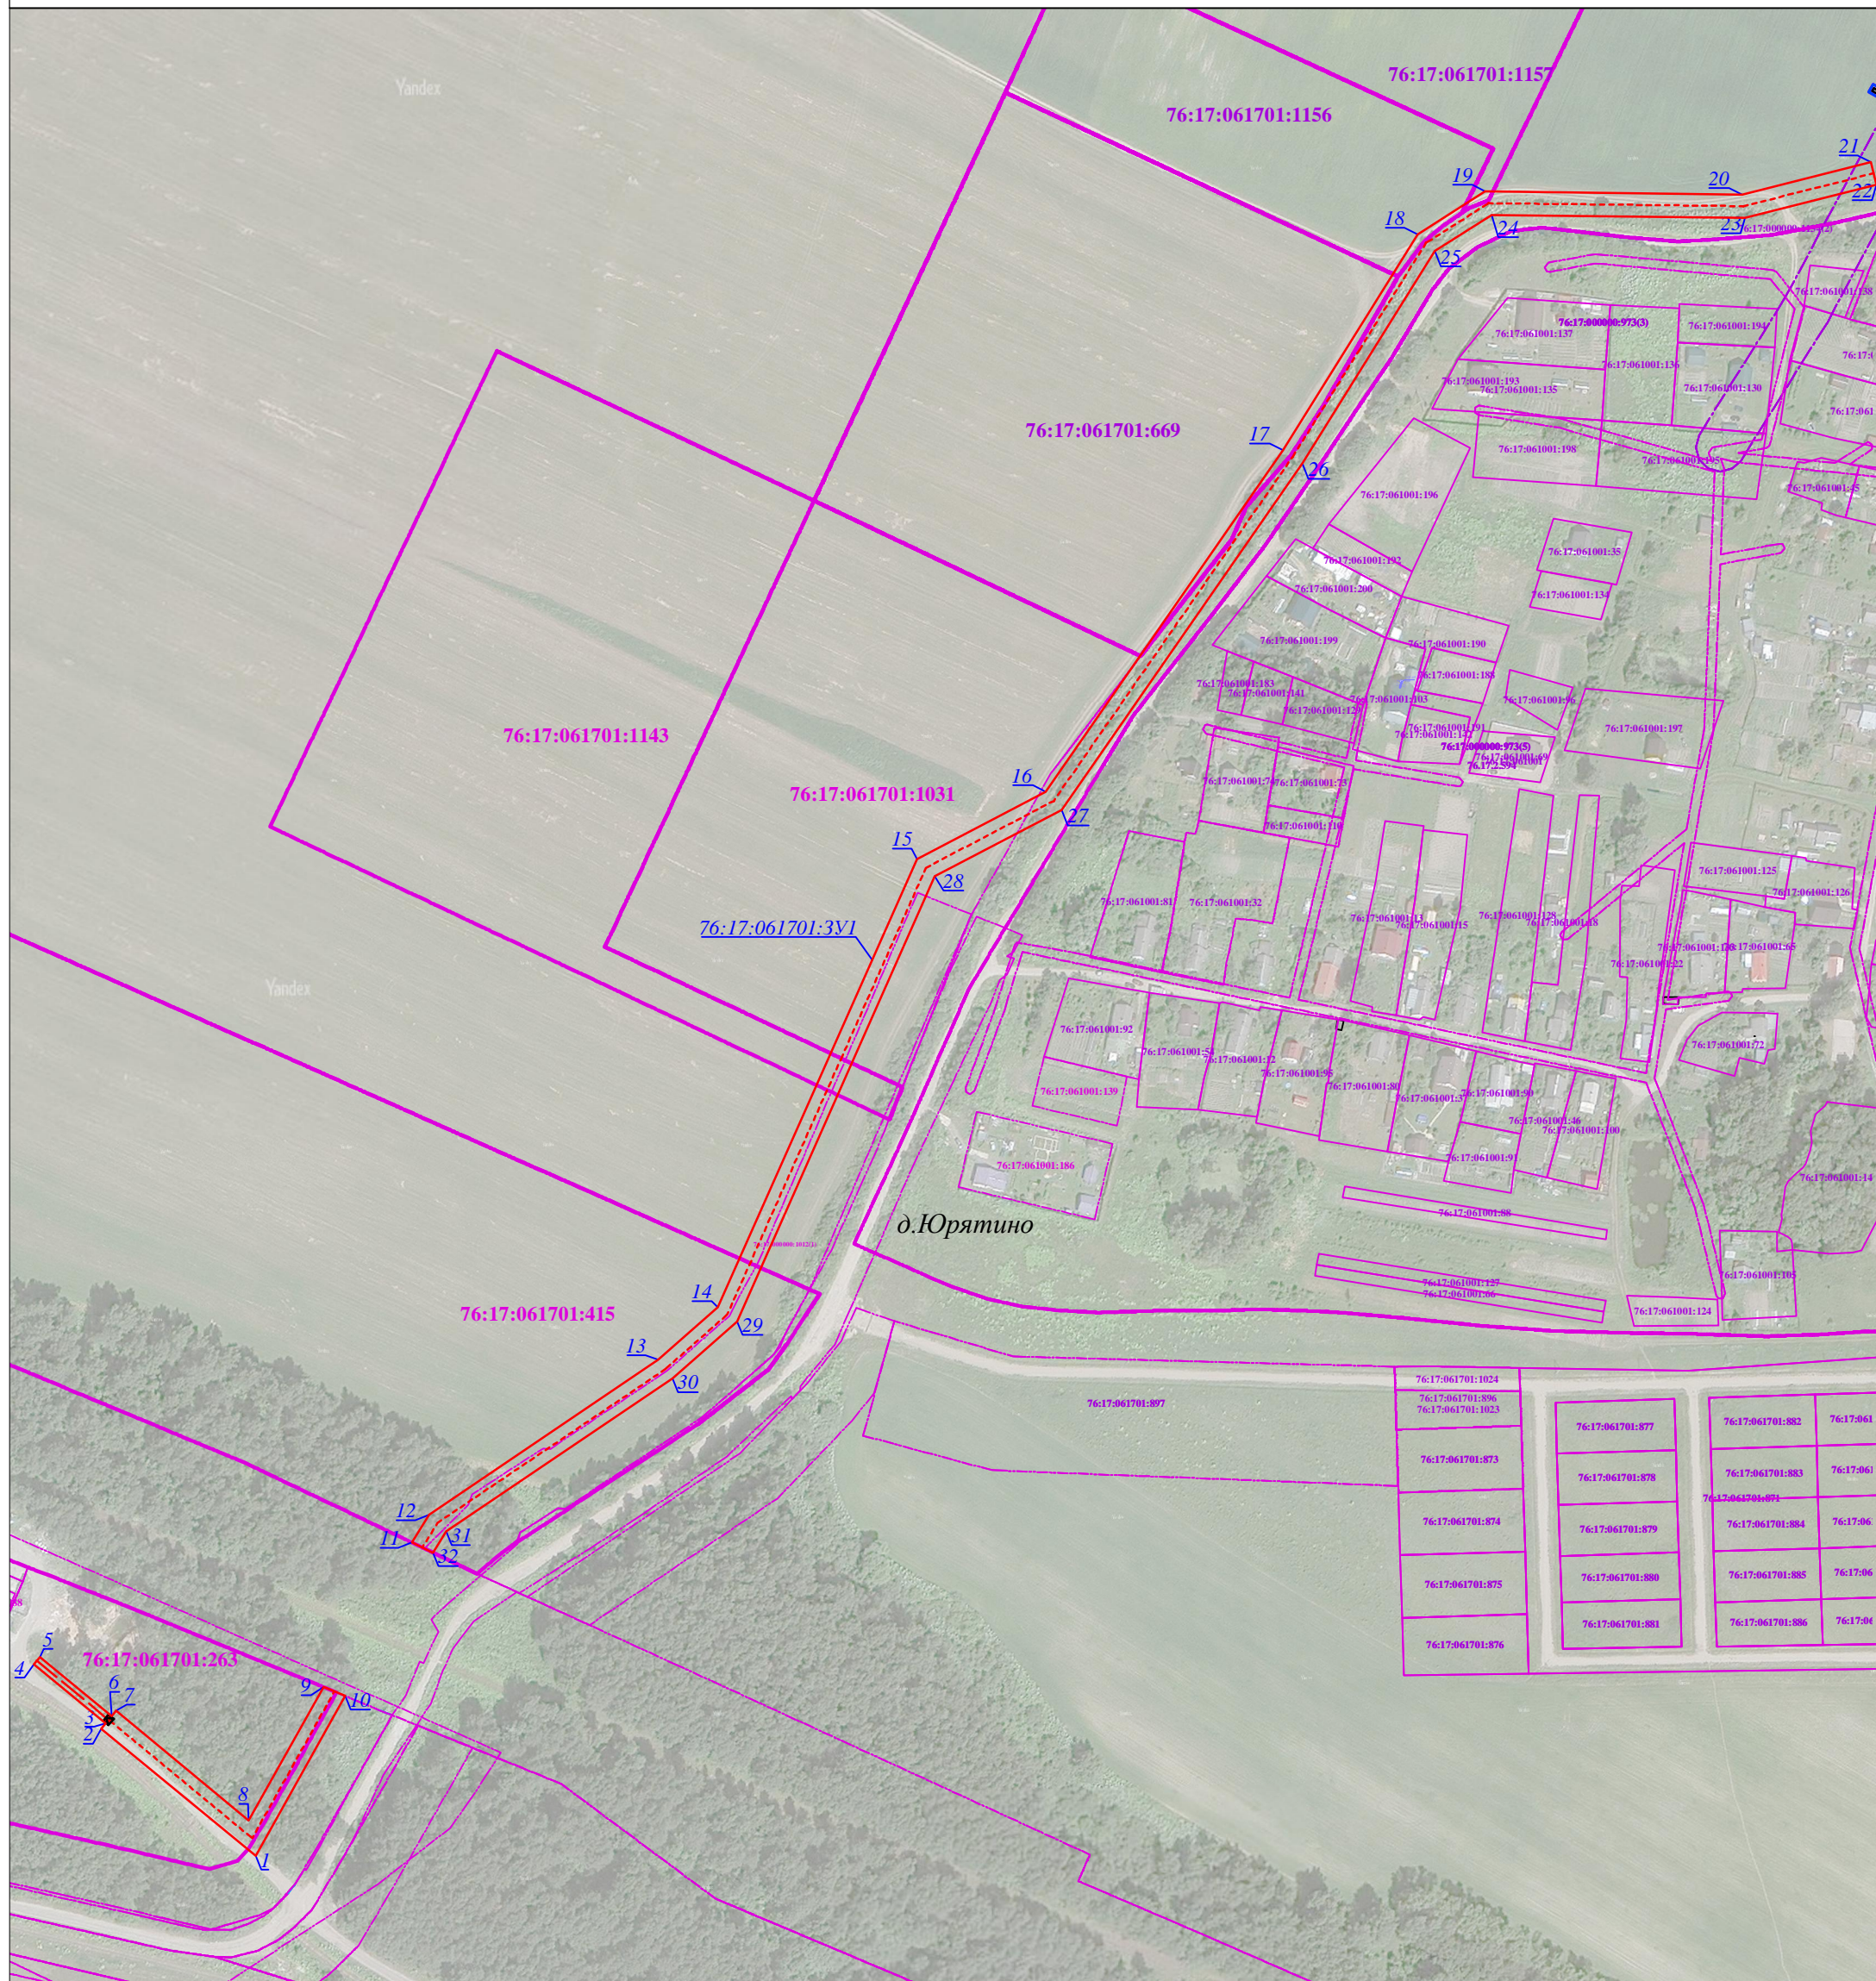

Масштаб 1:2800

Условные обозначения:

- ◆ - проектное местоположение инженерного сооружения КТП-10/0,4кВ
- - проектное местоположение инженерного сооружения В.ЛН-0,4кВ
- - проектное местоположение инженерного сооружения ВЛЗ-10кВ
- - проектная граница публичного сервитута;
- - граница (часть границы) ЗУ, сведения о которой находятся в ЕГРН;
- - граница кадастрового квартала;
- 1, характеристическая точка границы публичного сервитута и ее номер
- :ЗУ1 - обозначение образуемой части земельного участка
- 76:17:061701:415 - кадастровый номер ЗУ, сведения о котором находятся в ЕГРН;
- 76:14:061701 - номер кадастрового квартала