



**АДМИНИСТРАЦИЯ
ЯРОСЛАВСКОГО МУНИЦИПАЛЬНОГО РАЙОНА
ПОСТАНОВЛЕНИЕ**

01.04.2020

№ 671

Об установлении публичного сервитута в отношении земельных участков с кадастровыми номерами 76:17:022901:83, 76:17:022901:82

В соответствии со статьями 39.37, 39.40, 39.43, 39.45 Земельного кодекса Российской Федерации, пунктом 2 статьи 3.3 Федерального закона от 25 октября 2001 года № 137-ФЗ «О введении в действие Земельного кодекса Российской Федерации», на основании заявления ПАО «МРСК Центра» от 20.11.2019 № 7488к, Администрация района **п о с т а н о в л я е т**:

1. Установить в интересах публичного акционерного общества «Межрегиональная распределительная сетевая компания Центра», расположенного по адресу: г. Москва, ул. Ордынка М., д. 15, имеющему государственный регистрационный номер записи о государственной регистрации юридического лица в едином государственном реестре юридических лиц 1046900099498, идентификационный номер налогоплательщика 6901067107 публичный сервитут в отношении земельных участков с кадастровыми номерами:

76:17:022901:83 с описанием местоположения: Ярославская область, Ярославский район, Глебовский сельский округ,

76:17:022901:82 с описанием местоположения: Ярославская область, Ярославский район, Глебовский сельский округ,

сроком на 49 лет в соответствии со схемой границ публичного сервитута на кадастровом плане территории согласно приложению.

2. Утвердить прилагаемую схему границ публичного сервитута на кадастровом плане территории.

Цель установления публичного сервитута: размещение объектов электросетевого хозяйства, а именно: размещение ВЛ-10 кВ протяженностью 2400 м, необходимых для подключения (технологического присоединения) к сетям инженерно-технического обеспечения для организации электроснабжения населения, а именно: индивидуального жилого дома в границах земельного участка с кадастровым номером 76:17:021901:13 с описанием местоположения: Ярославская область, Ярославский район, Глебовский сельский округ, дер. Аксенцево.

Срок, в течение которого использование земельных участков (их частей) и (или) расположенного на них объекта недвижимого имущества в соответствии

с их разрешенным использованием будет невозможно или существенно затруднено в связи с осуществлением сервитута: 49 лет.

Порядок установления зон с особыми условиями использования территорий и содержание ограничений прав на земельные участки в границах таких зон установлен постановлением Правительства РФ от 24.02.2009 №160 «О порядке установления охранных зон объектов электросетевого хозяйства и особых условий использования земельных участков, расположенных в границах таких зон».

3. Комитету по управлению муниципальным имуществом Администрации Ярославского муниципального района Ярославской области в отношении установленного публичного сервитута, указанного в пункте 1 постановления:

3.1. Направить копию постановления правообладателям земельных участков, в отношении которых принято постановление об установлении публичного сервитута и сведения о правах на которые поступили в соответствии с пунктом 1 или 8 статьи 39.42 Земельного кодекса, с уведомлением о вручении по почтовым адресам, указанным соответственно в выписке из Единого государственного реестра недвижимости и в заявлениях об учете прав (обременений прав) на земельные участки.

3.2. Направить копию решения об установлении публичного сервитута в орган регистрации прав.

3.3. Направить обладателю публичного сервитута копию постановления об установлении публичного сервитута, сведения о лицах, являющихся правообладателями земельных участков, сведения о лицах, подавших заявления об учете их прав (обременений прав) на земельные участки, способах связи с ними, копии документов, подтверждающих права указанных лиц на земельные участки.

4. Публичному акционерному обществу «Межрегиональная распределительная сетевая компания Центра» привести земельные участки, указанные в пункте 1 постановления в состояние, пригодное для использования в соответствии с видом разрешенного использования, снести инженерное сооружение, размещенное на основании публичного сервитута, в сроки предусмотренные пунктом 8 статьи 39.50 Земельного кодекса Российской Федерации.

5. Публичный сервитут считается установленным со дня внесения сведений о нем в Единый государственный реестр недвижимости.

6. Опубликовать постановление в газете «Ярославский агрокурьер» и разместить на официальном сайте Администрации ЯМР в информационно-телекоммуникационной сети "Интернет".


7. Контроль за исполнением постановления возложить на заместителя Главы Администрации ЯМР по экономике и финансам А.О. Щербака.

8. Постановление вступает в силу со дня подписания.

Глава Ярославского
муниципального района



Н.В. Золотников

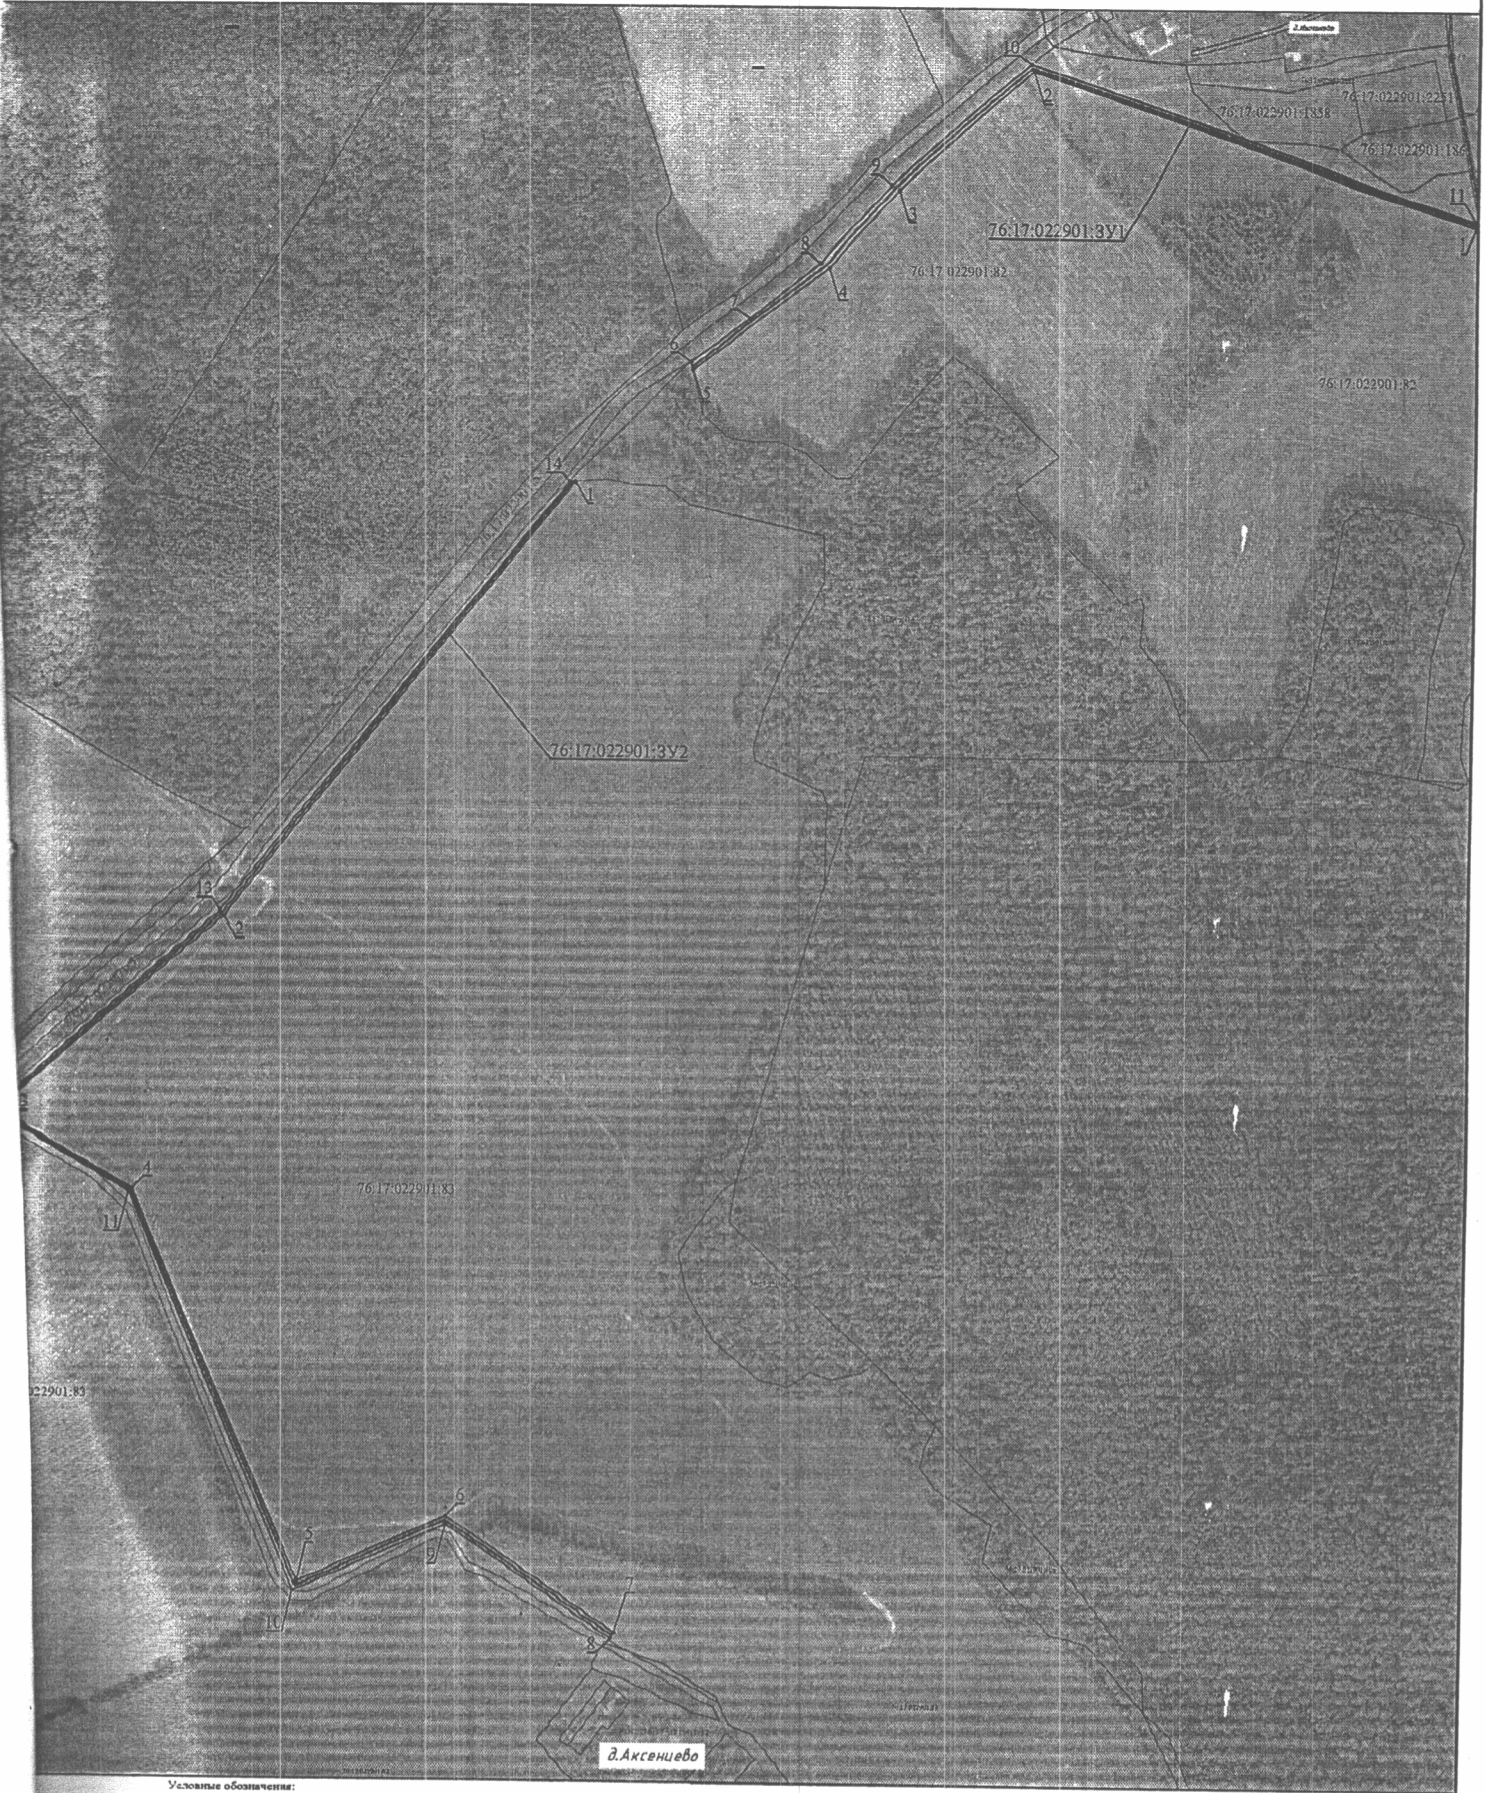


Условные обозначения:

- местоположение инженерного сооружения
- граница публичного сервитута;
- часть границы ЗУ, сведения о которой выданы в ЕГРН;
- квартал;
- точка границы публичного сервитута и ее номер
- граница части земельного участка
- номер ЗУ, сведения о котором находятся в ЕГРН;
- квартал

Масштаб 1:4000

" " 20 г.

Схема расположения границ публичного сервитута

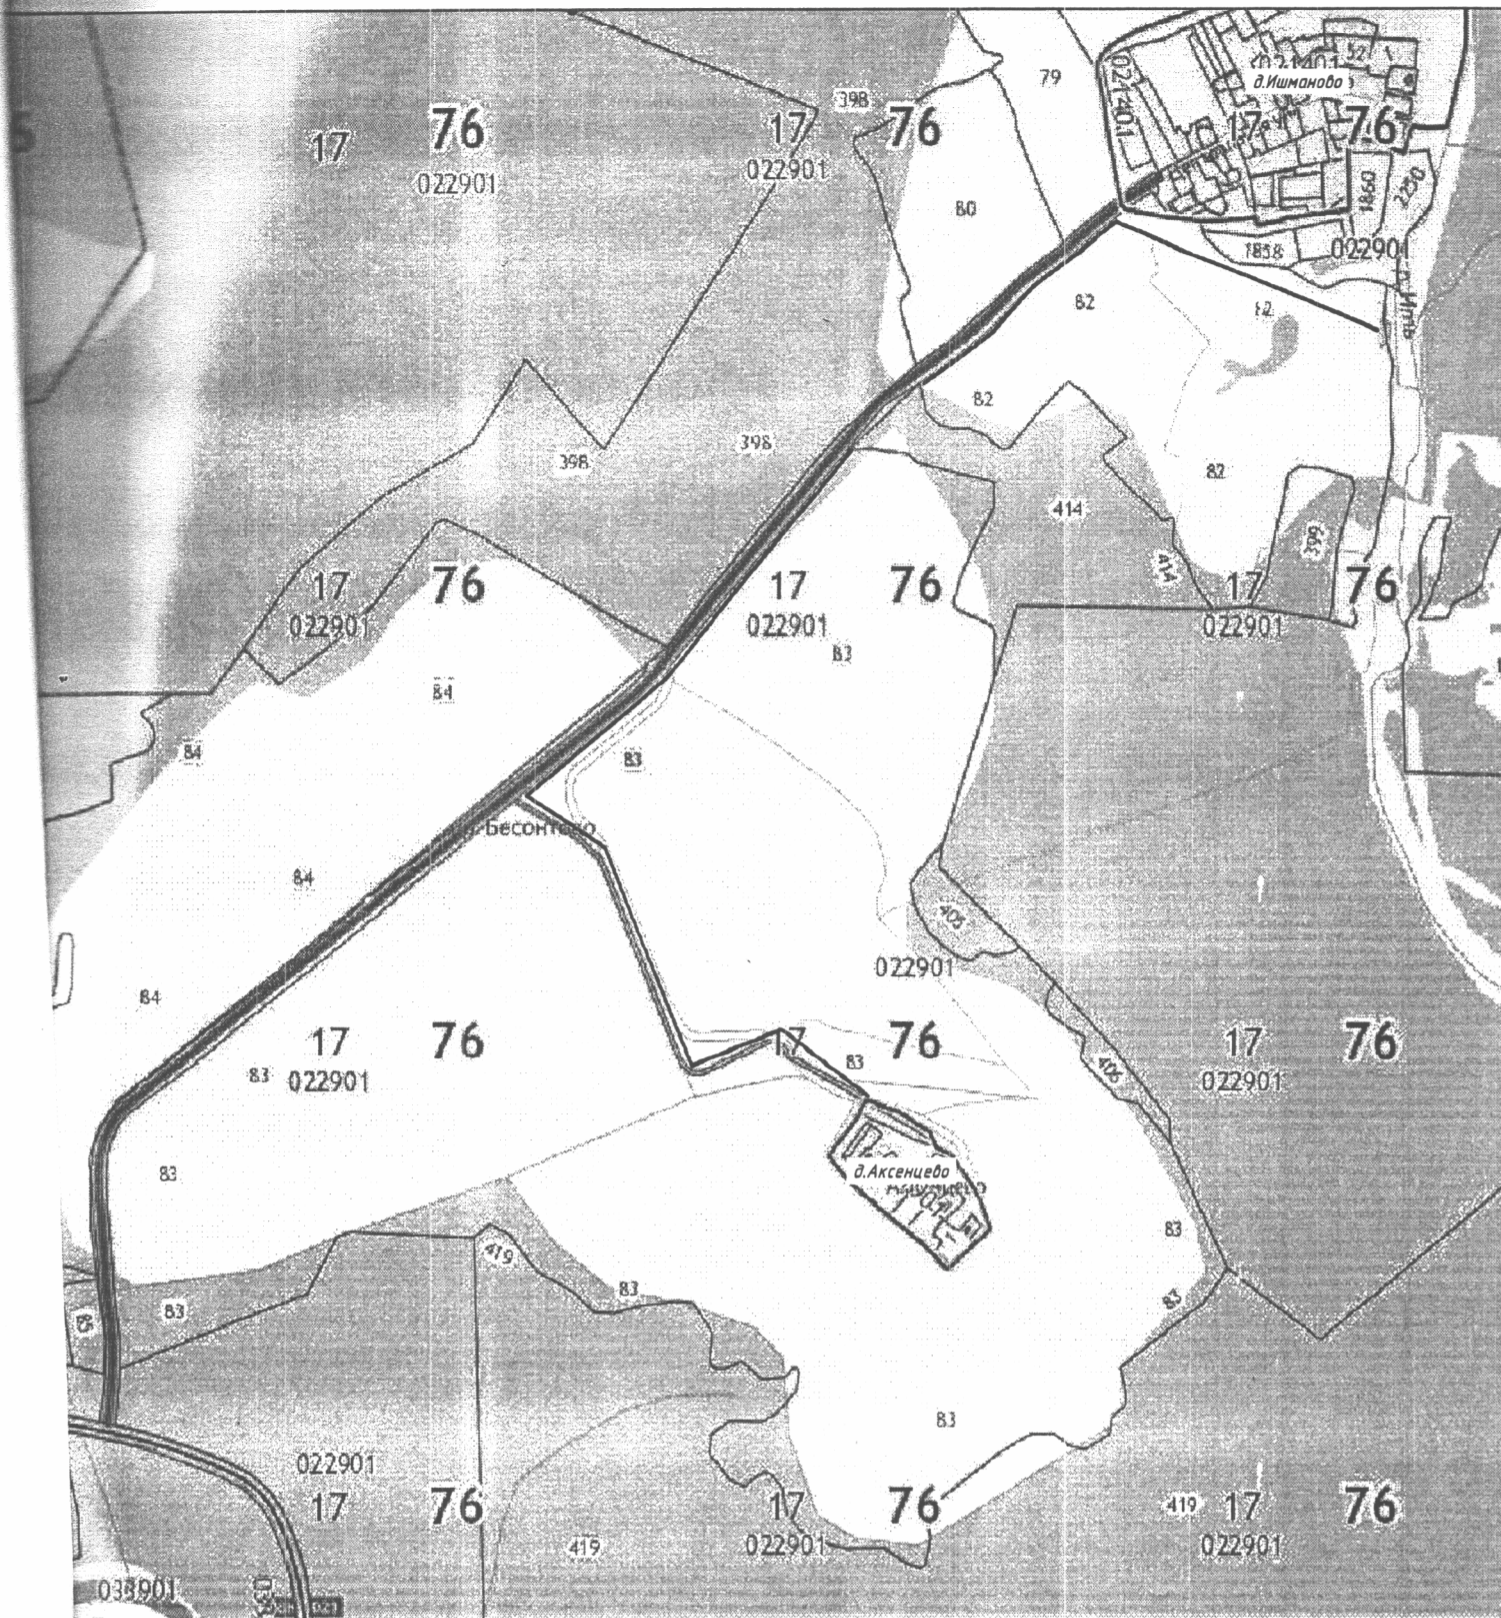

Описание границ публичного сервитута

"01" августа 2010 г.

1. Местоположение: Ярославская область, р-н Ярославский, в районе д.Ишманово, д.Аксенцево.		
2. Система координат: МСК 76, зона 1		
3. Метод определения координат характерных точек: геодезический метод со средней квадратичной погрешностью 0,1 м		
4. Перечень характерных точек границ	Координаты, м	
	X	Y
Условный номер ЗУ1:		
1	396905.27	1327541.97
2	397021.86	1327184.04
3	396929.78	1327075.73
4	396867.65	1327019.66
5	396783.54	1326910.51
6	396790.24	1326908.61
7	396825.18	1326956.21
8	396871.67	1327012.72
9	396933.25	1327069.52
10	397027.72	1327182.02
11	396909.53	1327542.79
1	396905.27	1327541.97
Площадь: 1493 кв.м.		
Условный номер ЗУ2:		
1	396691.27	1326817.15
2	396336.20	1326538.30
3	396180.64	1326354.06
4	396115.96	1326466.04
5	395806.68	1326604.22
6	395858.44	1326723.64
7	395769.13	1326861.05
8	395764.38	1326858.19
9	395851.86	1326723.82
10	395799.69	1326601.31
11	396113.83	1326463.21
12	396180.26	1326348.57
13	396340.28	1326534.74
14	396691.12	1326812.83
1	396691.27	1326817.15
Площадь образуемого земельного участка: 2927 кв.м.		