

ОПИСАНИЕ МЕСТОПОЛОЖЕНИЯ ГРАНИЦ

Зона публичного сервитута

(наименование объекта, местоположение границ которого описано (далее - объект))

Раздел 1

Сведения об объекте

№ п/п	Характеристики объекта	Описание характеристик
1	2	3
1.	Местоположение объекта	Ярославская область, район Ярославский
2.	Площадь объекта +/- величина погрешности определения площади (Р +/- Дельта Р)	1113 +/- 12 м ²
3.	Иные характеристики объекта	-

Раздел 2

Сведения о местоположении границ объекта

1. Система координат МСК-76, зона 1

2. Сведения о характерных точках границ объекта

Обозначение характерных точек границ	Координаты, м		Метод определения координат характерной точки	Средняя квадратическая погрешность положения характерной точки (M _t), м	Описание обозначения точки на местности (при наличии)
	X	Y			
1	2	3	4	5	6
1	388393.22	1326923.35	Аналитический метод	0.1	-
2	388394.83	1326927.01	Аналитический метод	0.1	-
3	388322.87	1326952.44	Аналитический метод	0.1	-
4	388294.87	1326888.28	Аналитический метод	0.1	-
5	388228.64	1326771.08	Аналитический метод	0.1	-
6	388234.11	1326772.45	Аналитический метод	0.1	-
7	388298.54	1326886.70	Аналитический метод	0.1	-
8	388325.07	1326947.27	Аналитический метод	0.1	-
1	388393.22	1326923.35	Аналитический метод	0.1	-

3. Сведения о характерных точках части (частей) границы объекта

Обозначение характерных точек части границы	Координаты, м		Метод определения координат характерной точки	Средняя квадратическая погрешность положения характерной точки (M _t), м	Описание обозначения точки на местности (при наличии)
	X	Y			
1	2	3	4	5	6
-	-	-	-	-	-

Раздел 3

Сведения о местоположении измененных (уточненных) границ объекта

1. Система координат -

2. Сведения о характерных точках границ объекта


Обозначение характерных точек границ	Существующие координаты, м		Измененные (уточненные) координаты, м		Метод определения координат характерной точки	Средняя квадратическая погрешность положения характерной точки (Mt), м	Описание обозначения точки на местности (при наличии)
	X	Y	X	Y			
1	2	3	4	5	6	7	8
-	-	-	-	-	-	-	

3. Сведения о характерных точках части (частей) границы объекта

Обозначение характерных точек части границы	Существующие координаты, м		Измененные (уточненные) координаты, м		Метод определения координат характерной точки	Средняя квадратическая погрешность положения характерной точки (Mt), м	Описание обозначения точки на местности (при наличии)
	X	Y	X	Y			
1	2	3	4	5	6	7	8
-	-	-	-	-	-	-	

Раздел 4

Схема расположения границ публичного сервитута

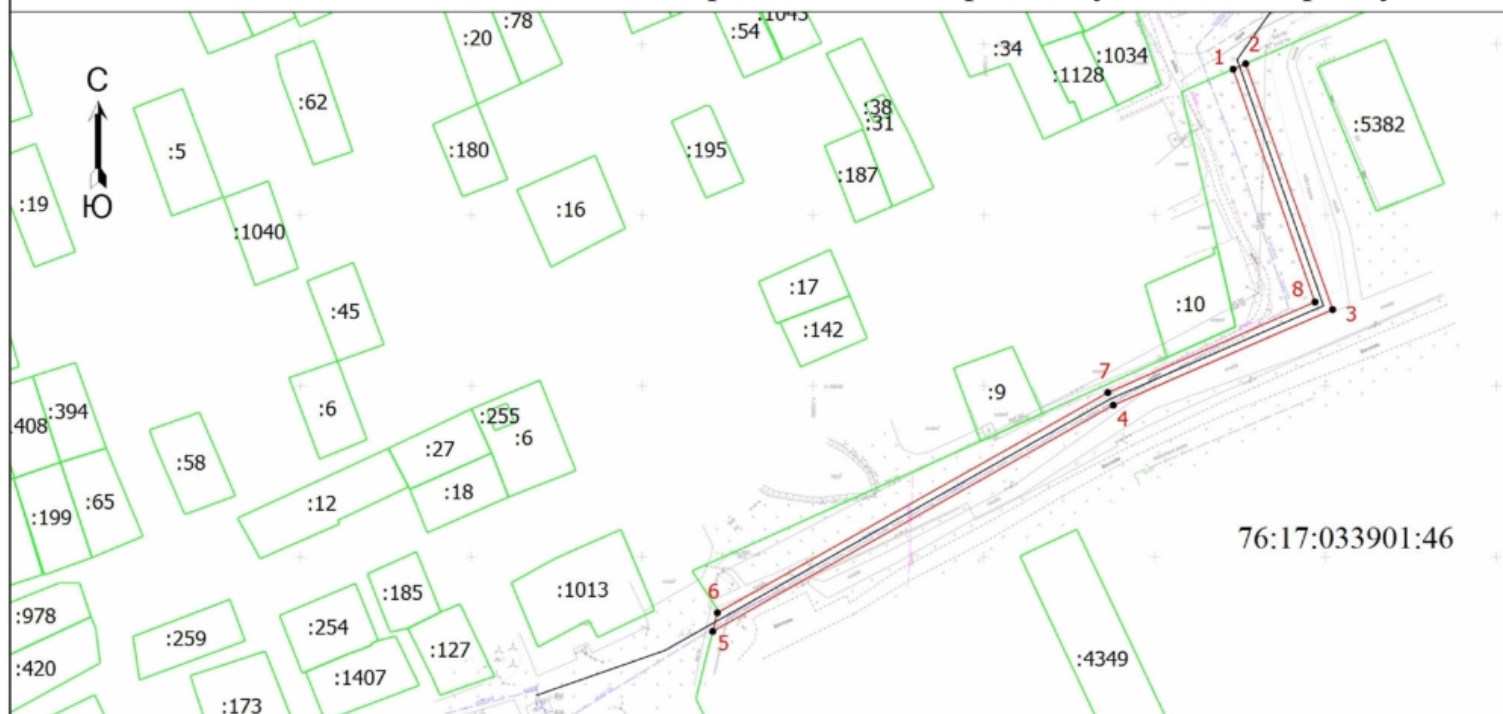

Масштаб 1:2200

Условные обозначения

- | | | | |
|--|---|-----------------|---|
| | - Проектные границы публичного сервитута | | - Ось существующего газопровода |
| | - Характерная точка границы, сведения о которой позволяют однозначно определить ее положение на местности | 76:17:033901:46 | - Кадастровый номер земельного участка, в отношении которого устанавливается публичный сервитут |
| | - Обозначение новой характерной точки | :46 | - Кадастровый номер земельного участка |
| | - Граница земельного участка | | |